


GEMEINDE KEUTSCHACH AM SEE

Lageplan ad A01/B4b/2023

0 10 20 30 40 50 m

M 1 : 1 000

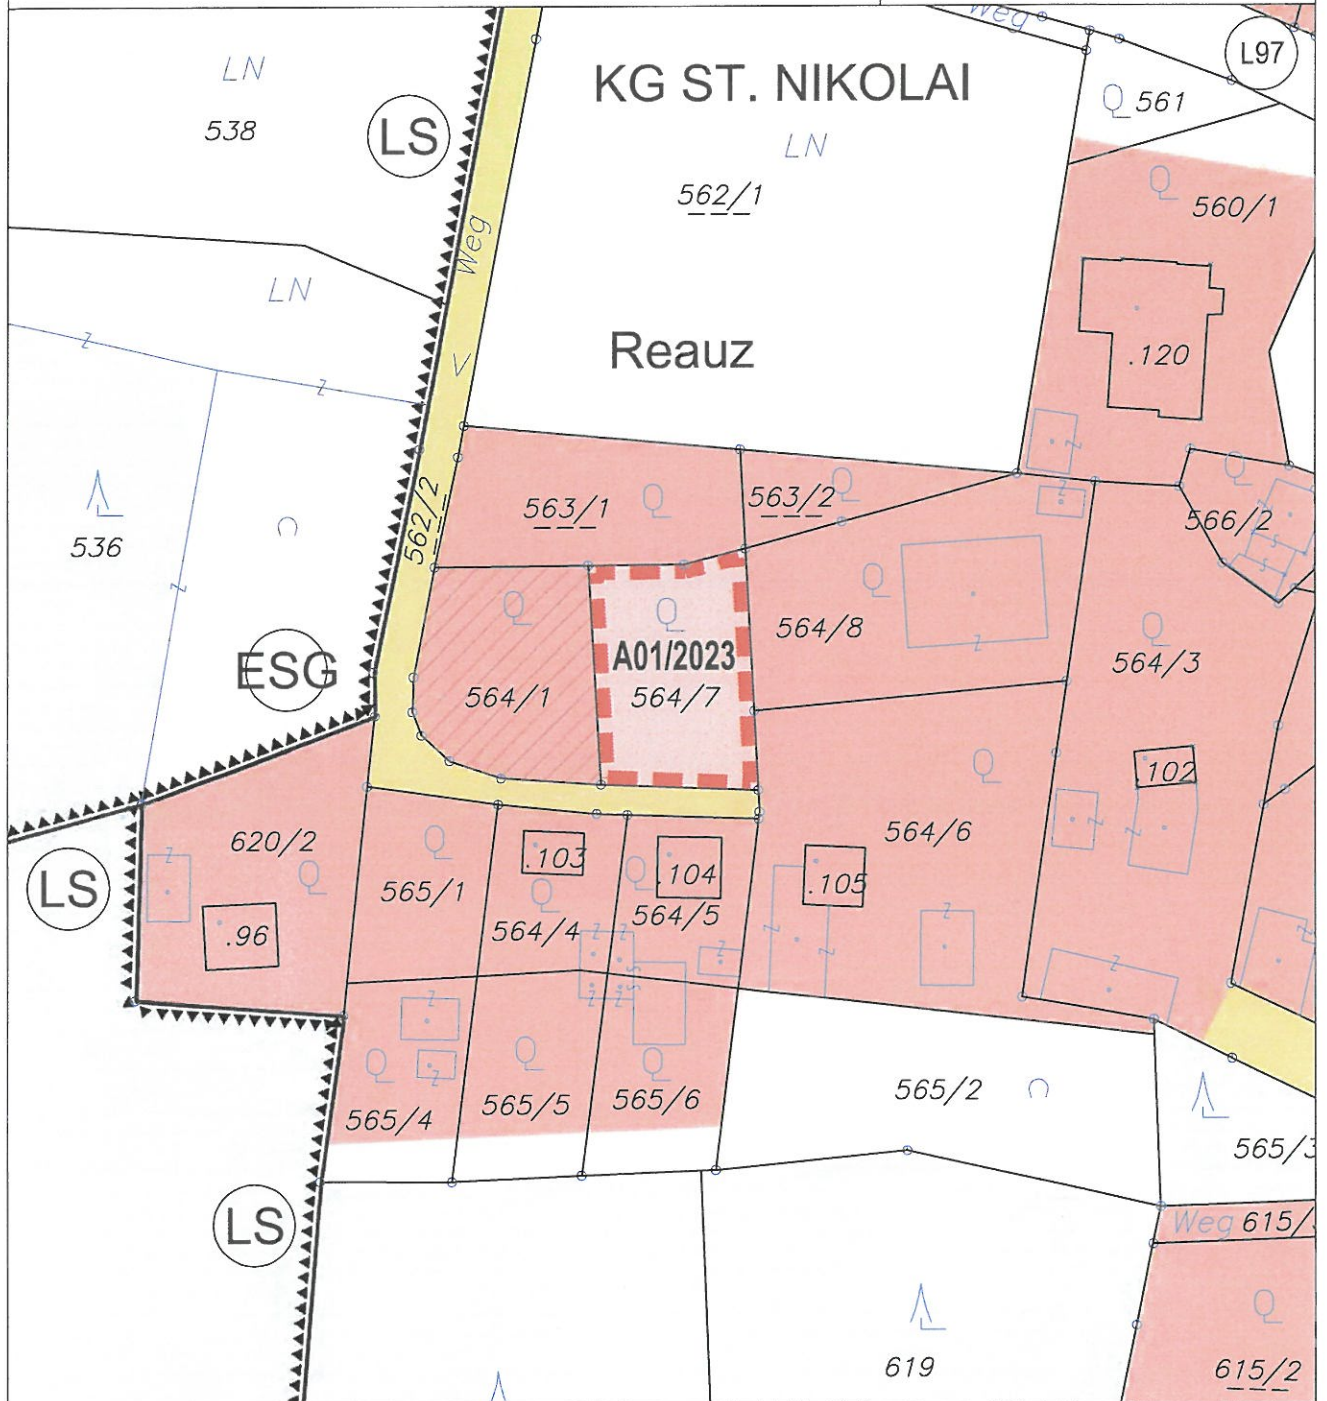

FREIGABE AUFSCHLIESSUNGSGEBIET



A01/2023

Freigabe Aufschließungsgebiet Teilbereich A58/2021

KG St. Nikolai 72170; Flächenausmaß lt. DKM

Kundmachung: Gst 564/7 (670 m²)

Beschluss:

Kundmachung: bis:
Gemeinderatsbeschluss:



KAVALIREK Consulting ZT e.U.
Raumordnung und Umweltplanung
Ingenieurkonsultant Geographie - Einzelkündemehrfach (FN 357705/-) - Mag. Christian Kavalirek


Bearbeitung: Mag. C. Kavalirek, Mag. A. Kubec
Katastergrundlage: DKM 04/2023
Datum: 04.10.2023

GEMEINDE KEUTSCHACH AM SEE

Lageplan ad A03/B3d/2023

0 10 20 30 40 50 m

M 1 : 1 000

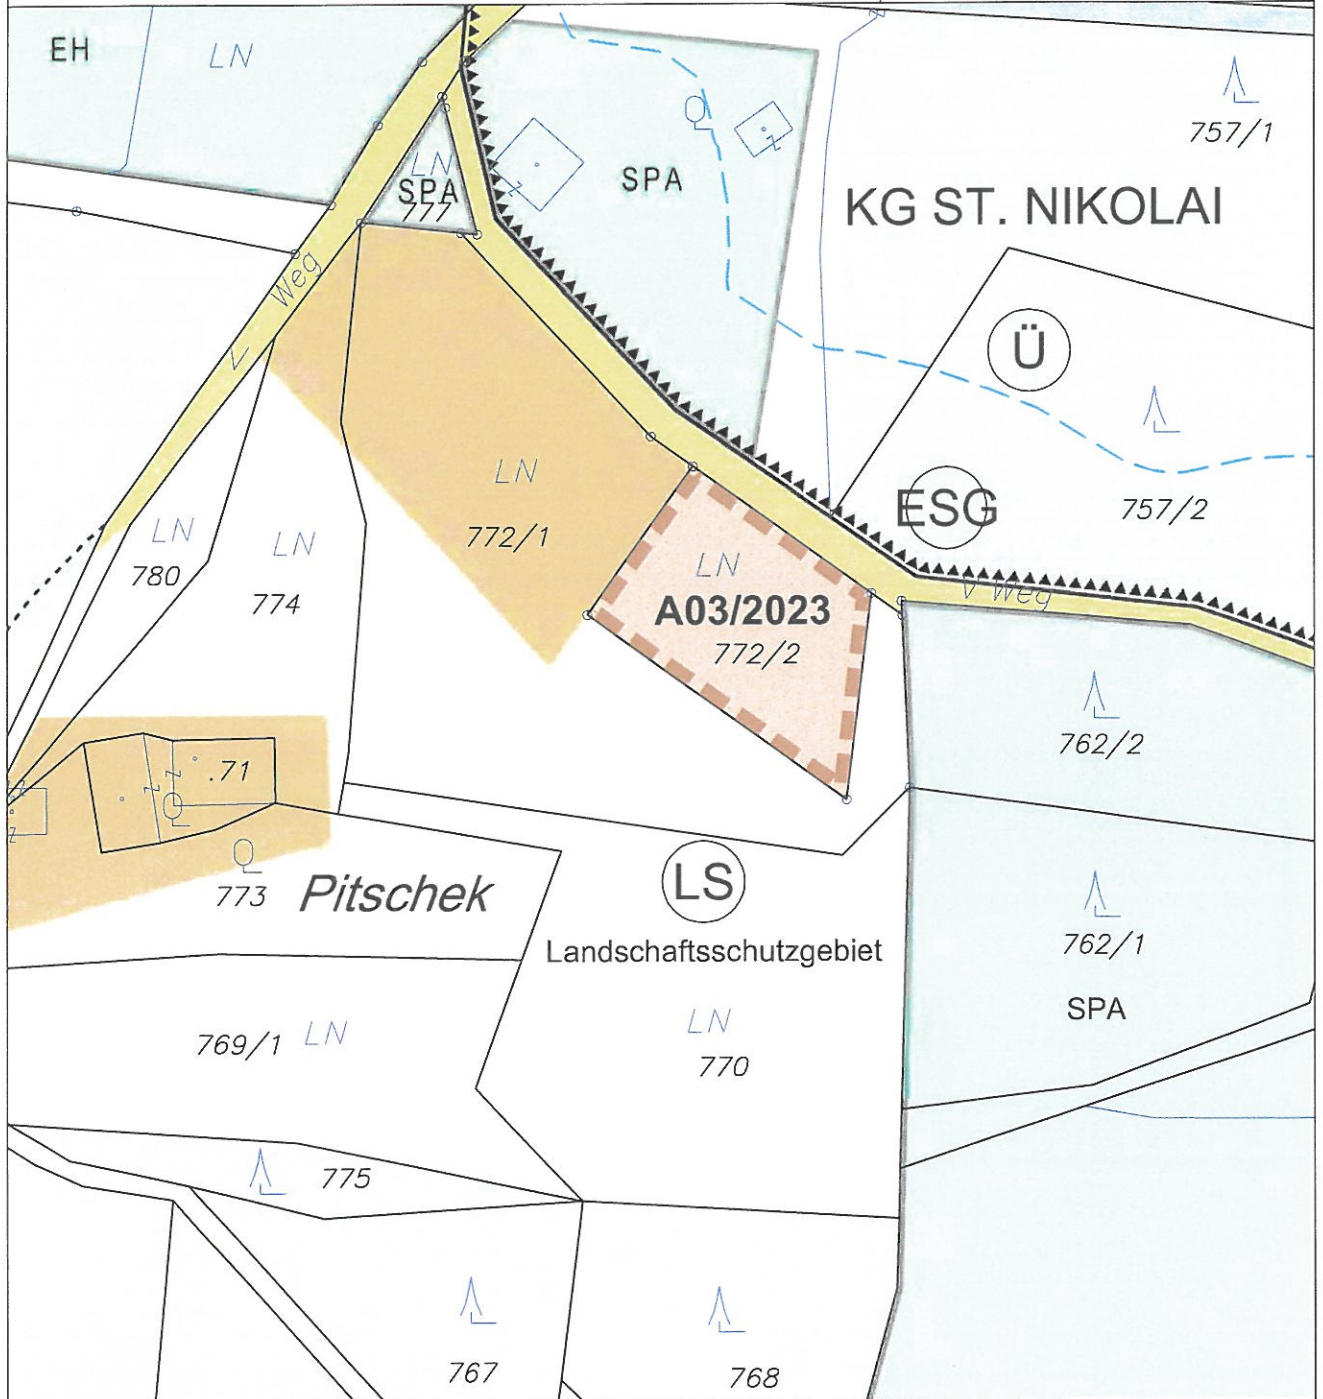

FREIGABE AUFSCHLIESSUNGSGEBIET



A03/2023

Freigabe Aufschließungsgebiet A80/2021

KG St. Nikolai 72170; Flächenausmaß lt. DKM

Kundmachung: Gst 772/2 (921 m²)

Beschluss:

Kundmachung: bis:
Gemeinderatsbeschluss:



KAVALIREK Consulting ZT e.U.

Raumordnung und Umweltplanung

Ingenieurkonsultent, Geographie - Einzelunternehmer (FN 3877051) - Mag. Christian Kavalirek

Bearbeitung: Mag. C. Kavalirek, Mag. A. Kubec

Katastergrundlage: DKM 04/2023


Datum: 04.10.2023

GEMEINDE KEUTSCHACH AM SEE

Lageplan ad A05/B2a/2023

0 5 10 15 20 m

M 1 : 500

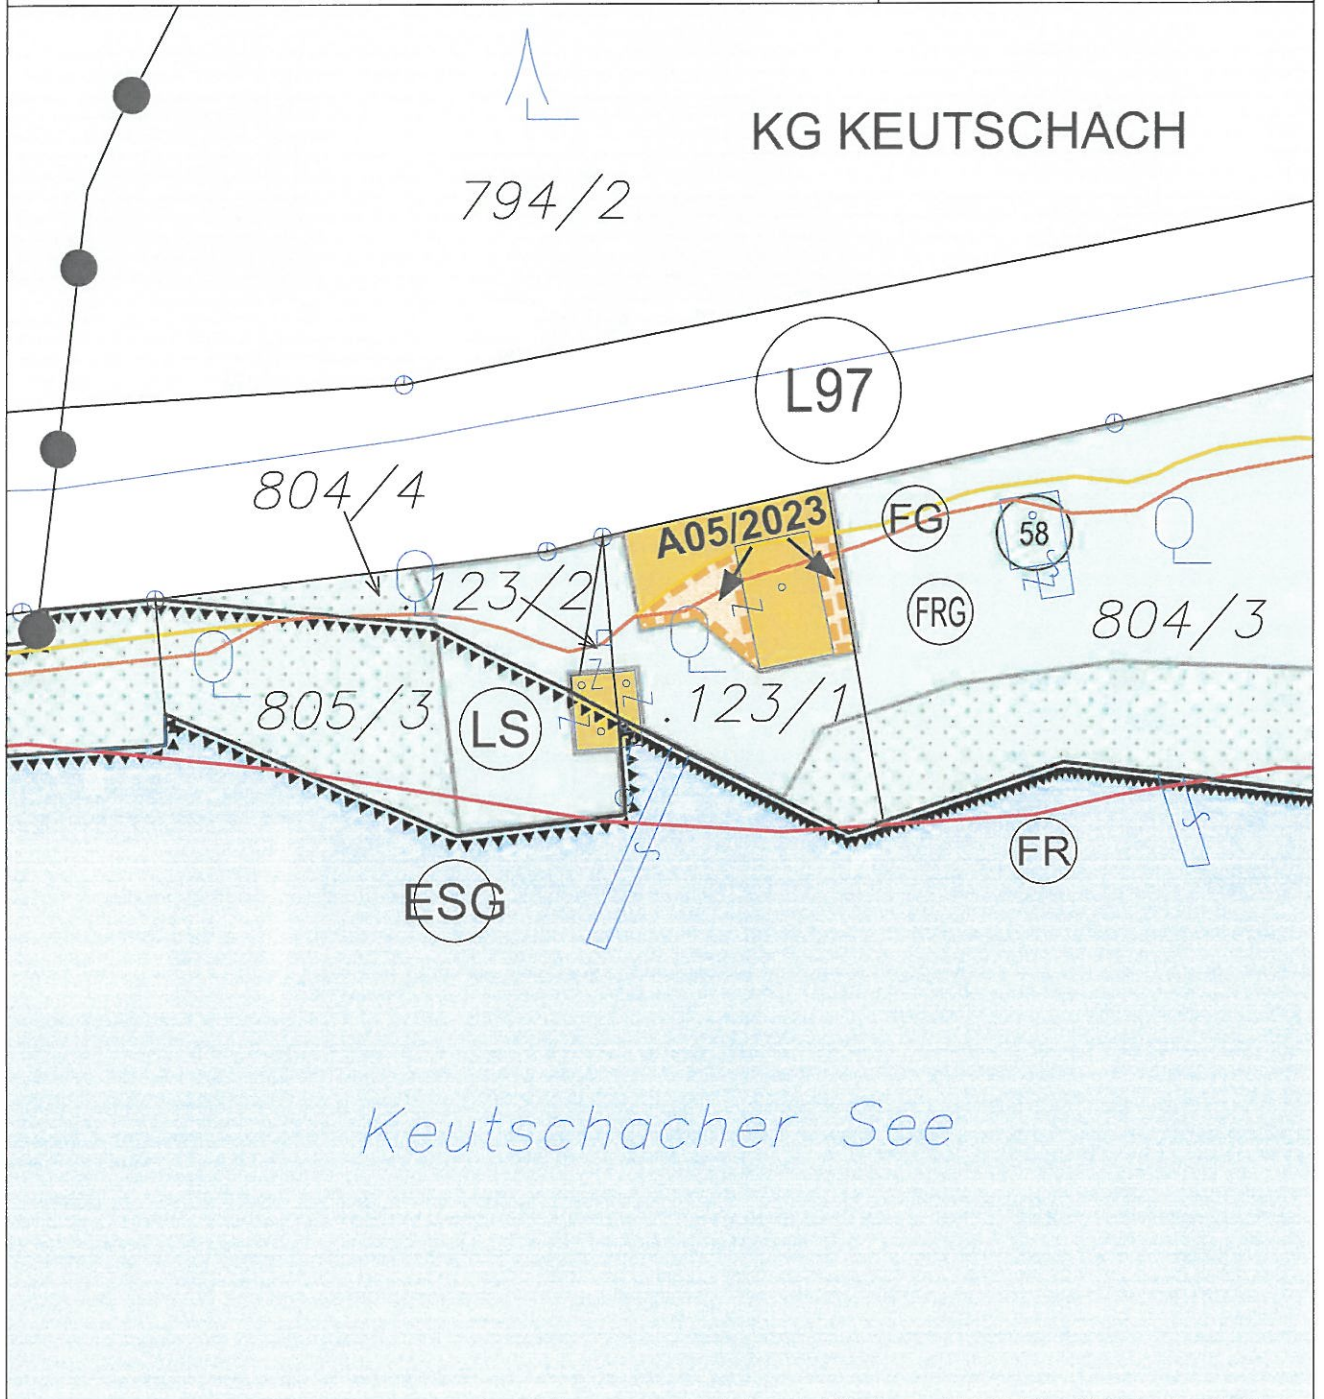

FREIGABE AUFSCHLIESSUNGSGEBIET



A05/2023

Freigabe Aufschließungsgebiet A98/2021

KG Keutschach 72126; Flächenausmaß lt. DKM

Kundmachung: Gst .123/1 zT. (41 m²)

Beschluss:

Kundmachung: bis:

Gemeinderatsbeschluss:



KAVALIREK Consulting ZT e.U.

Raumordnung und Umweltplanung

Ingenieurkonsult: Geographie - Einzelunternehmer (FN 3377051) - Mag. Christian Kavalirek

Bearbeitung: Mag. C. Kavalirek, Mag. A. Kubec

Katastergrundlage: DKM 04/2023


Datum: 04.10.2023

GEMEINDE KEUTSCHACH AM SEE

Lageplan ad A06/B4d/2023

0 10 20 30 40 50 m

M 1 : 1 000

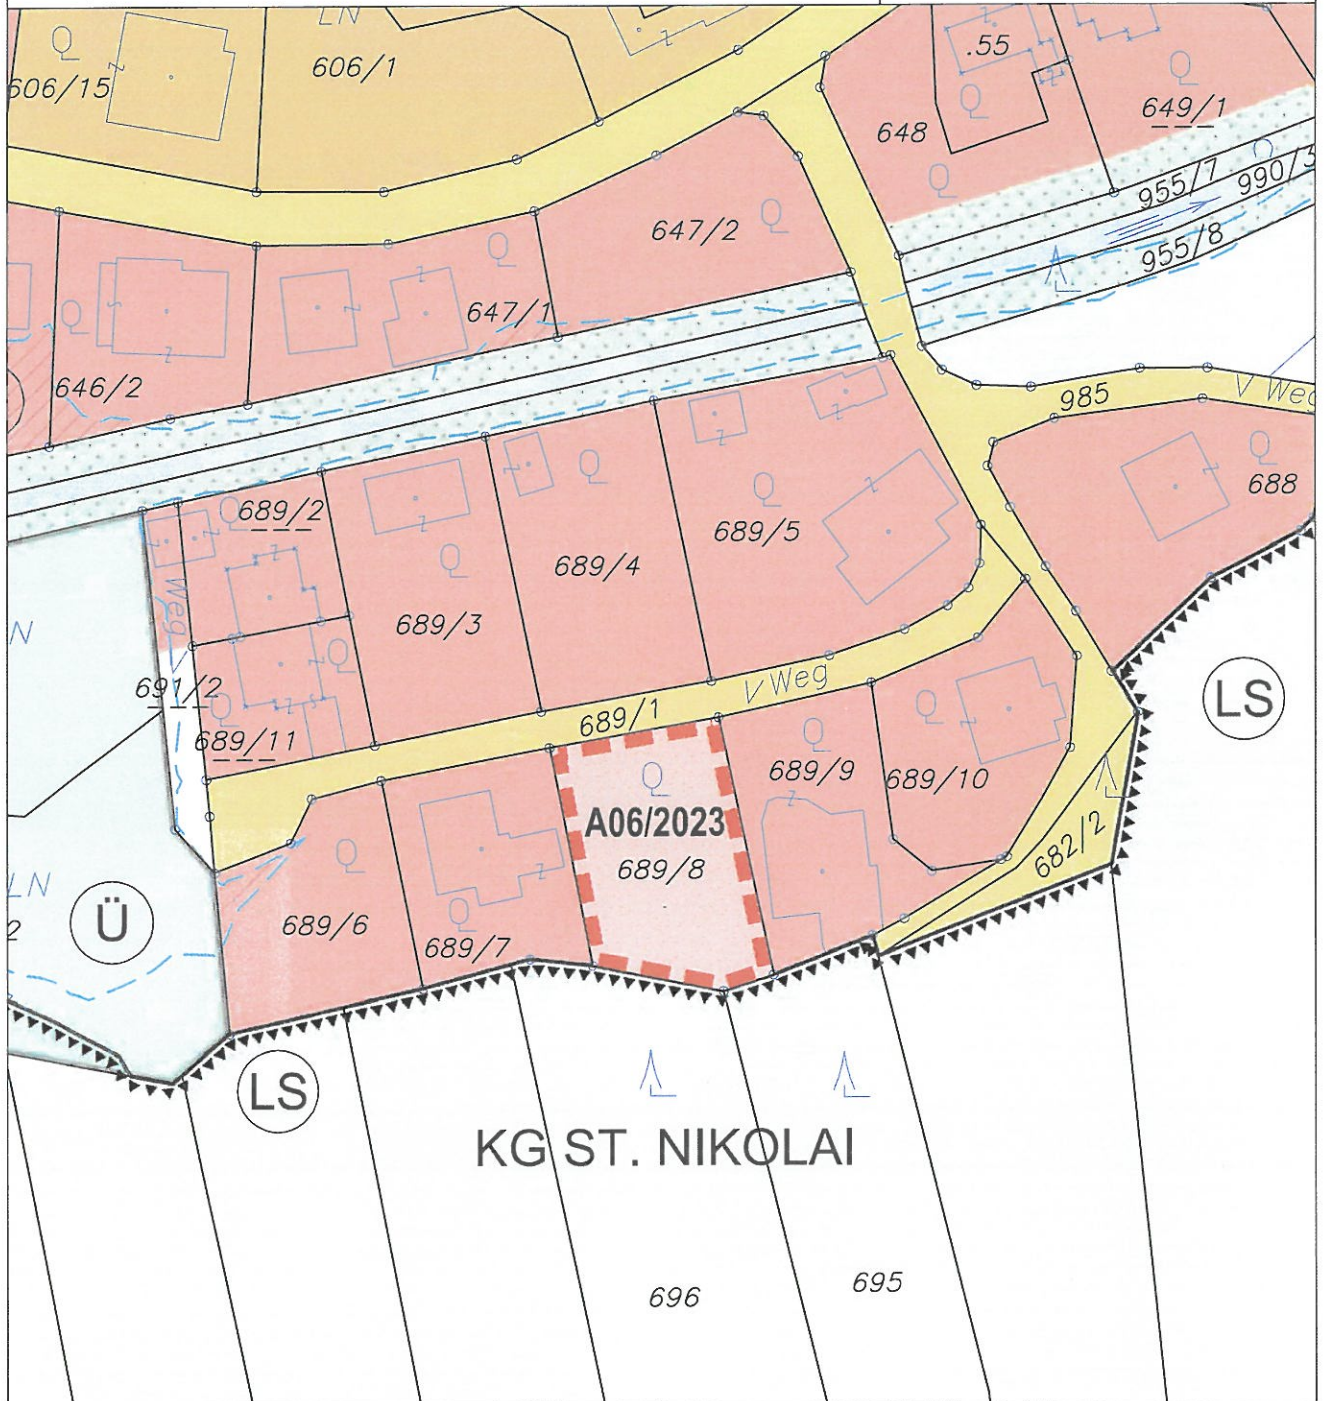

FREIGABE AUF SCHLIESSUNGSGEBIET



A06/2023

Freigabe Aufschließungsgebiet A63/2021

KG St. Nikolai 72170; Flächenausmaß lt. DKM

Kundmachung: Gst 689/8 (824 m²)

Beschluss:

Kundmachung: bis:

Gemeinderatsbeschluss:



KAVALIREK Consulting ZT e.U.

Raumordnung und Umweltplanung

Ingenieurkonsultent: Geographie - Einzelkürtennehmer (FN 3577051) - Mag. Christian Kavalirek

Bearbeitung: Mag. C. Kavalirek, Mag. A. Kubec

Katastergrundlage: DKM 04/2023

Datum: 04.10.2023