


• GILT FÜR ALLE ANGESUCHTEN ABSCHNITTE
AUF DER B85, B91, L97b, L97c UND L105.

LO3

Arbeitsstellen von längerer Dauer
Sperrung eines Fahrstreifens
Regelung mittels Wartepflicht

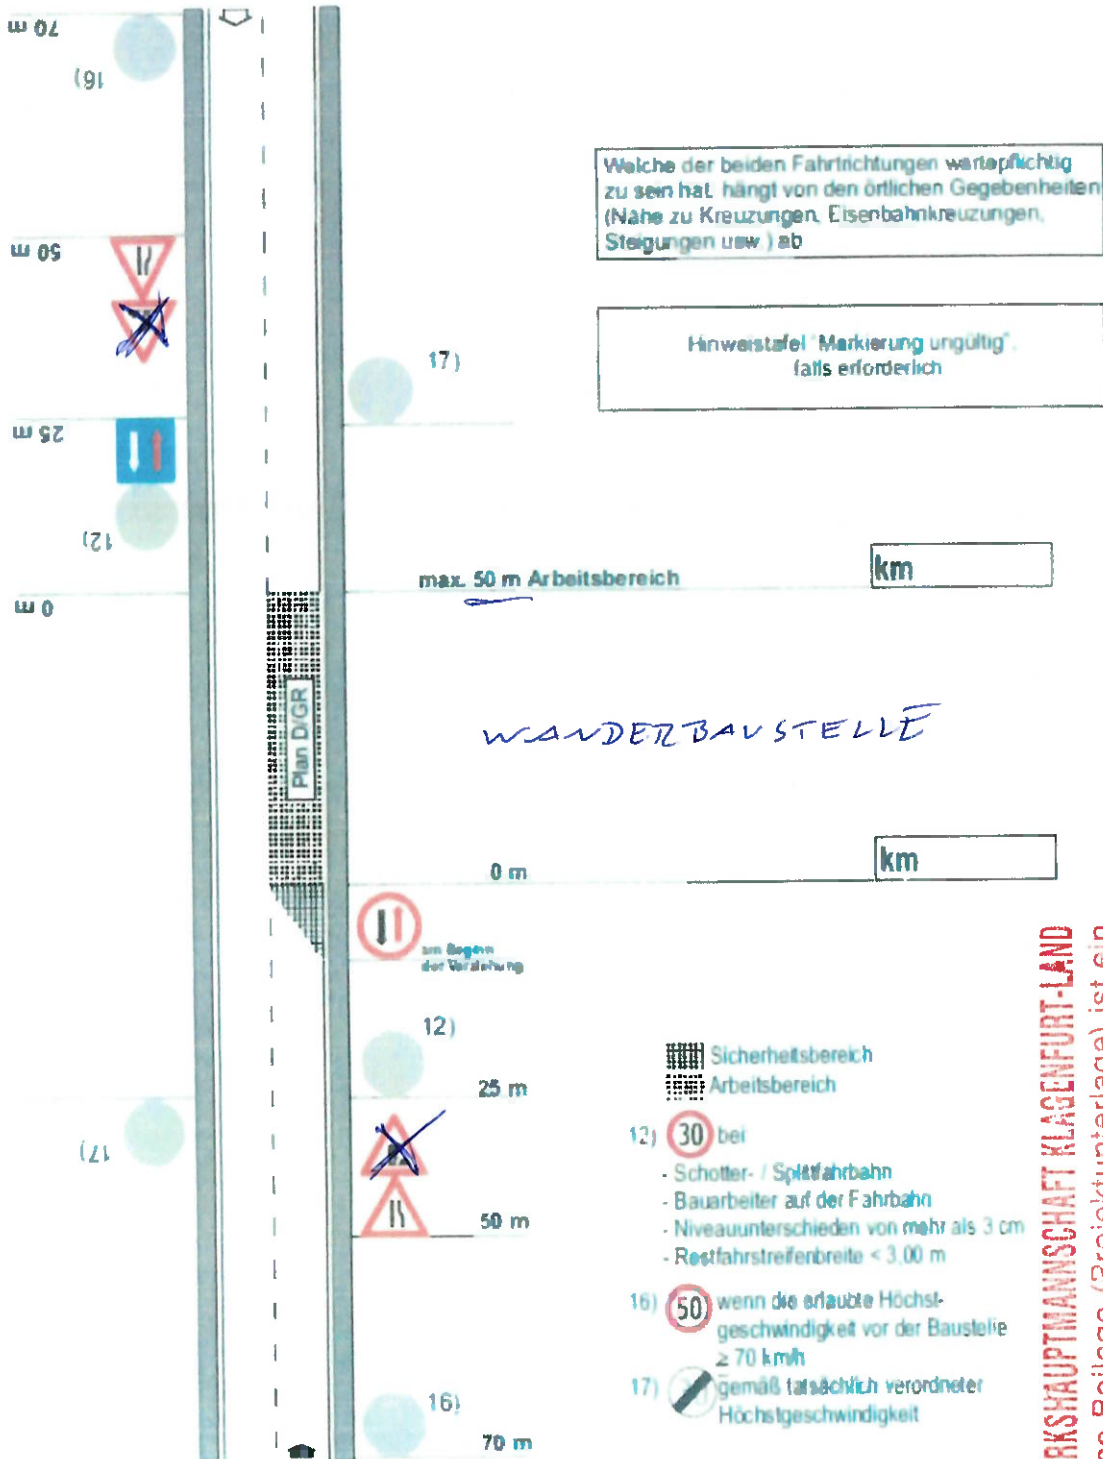

BEZIRKSHAUPTMANNSCHAFT KLAGENFURT-LAND

Diese Beilage (Projektunterlage) ist ein Bestandteil des Bescheides und Verordnung KL6-SSVO-SAK6 (0031009)

vom 17. Juli 2024
Für den Bezirkshauptmann:


Personalisiert für: Amt der Kärntner Landesregierung, Klagenfurt am 01.04.2016

B85

+ LO3 ALS WANDERBAUSTELLE

LF5

Arbeitsstellen von längerer Dauer
Arbeiten unter Verkehr

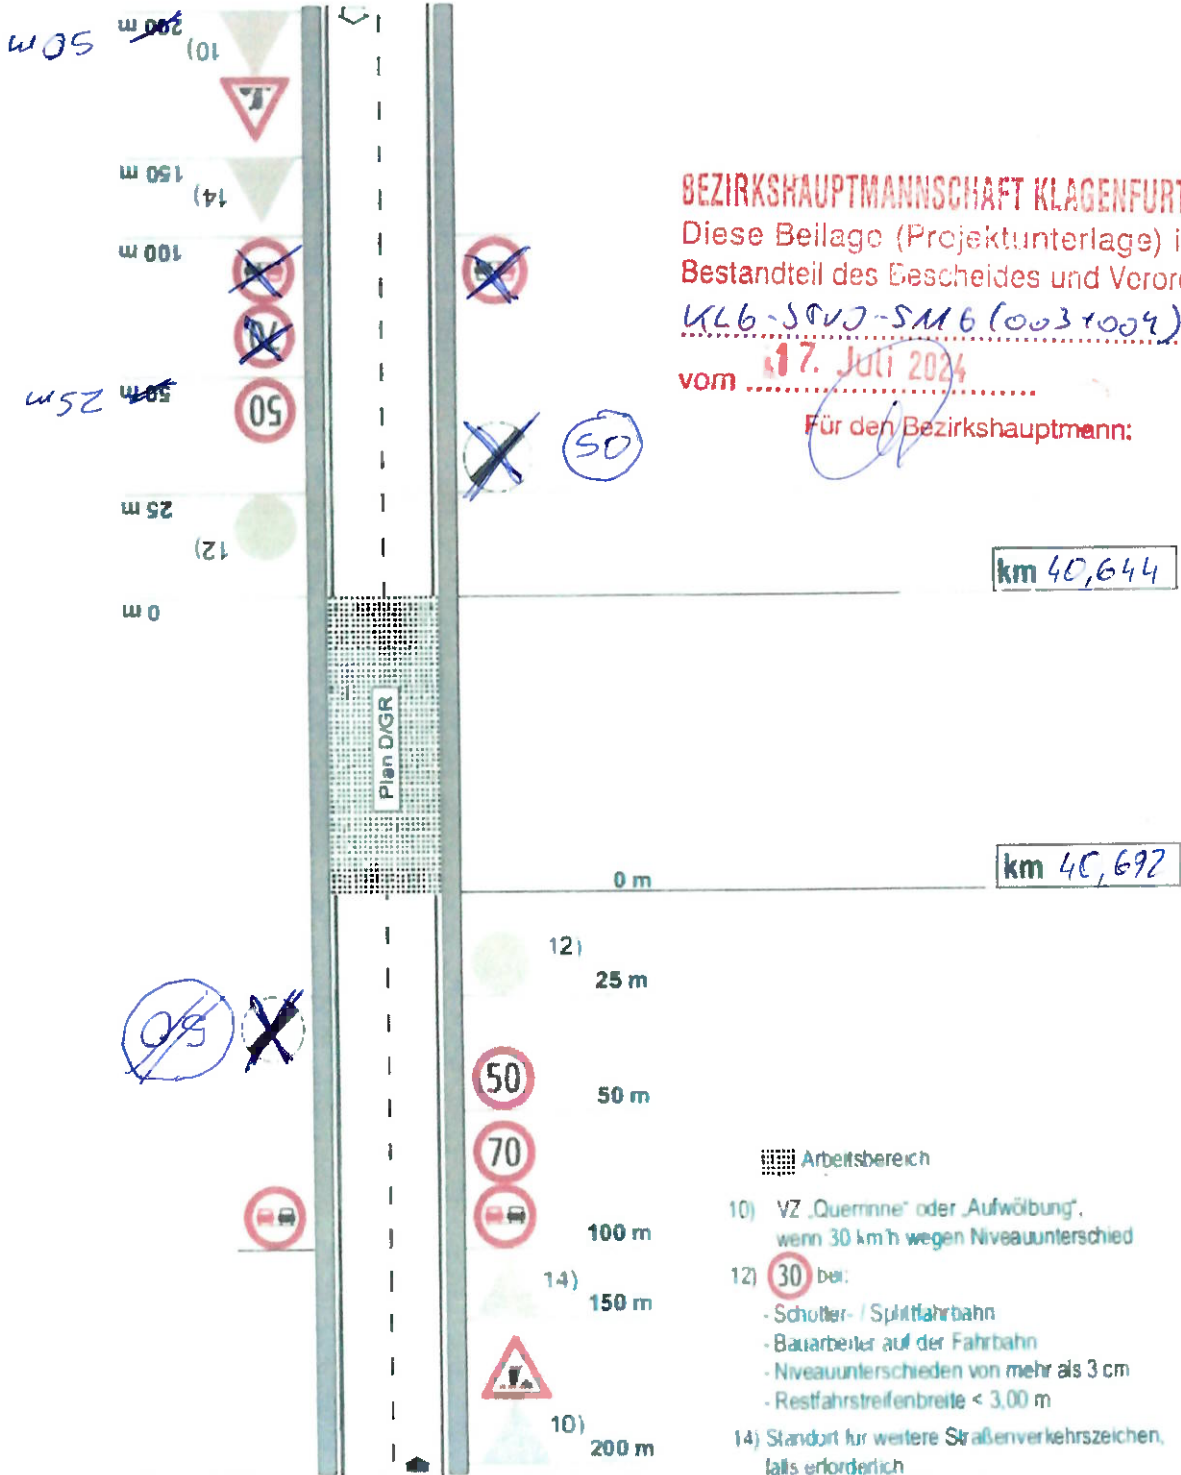


Personalisiert für: Amt der Kärntner Landesregierung, Klagenfurt am 01.04.2016

385

+ L03 ALS WANDERBAUSTELLE

L05

Arbeitsstellen von längerer Dauer
Arbeiten unter Verkehr

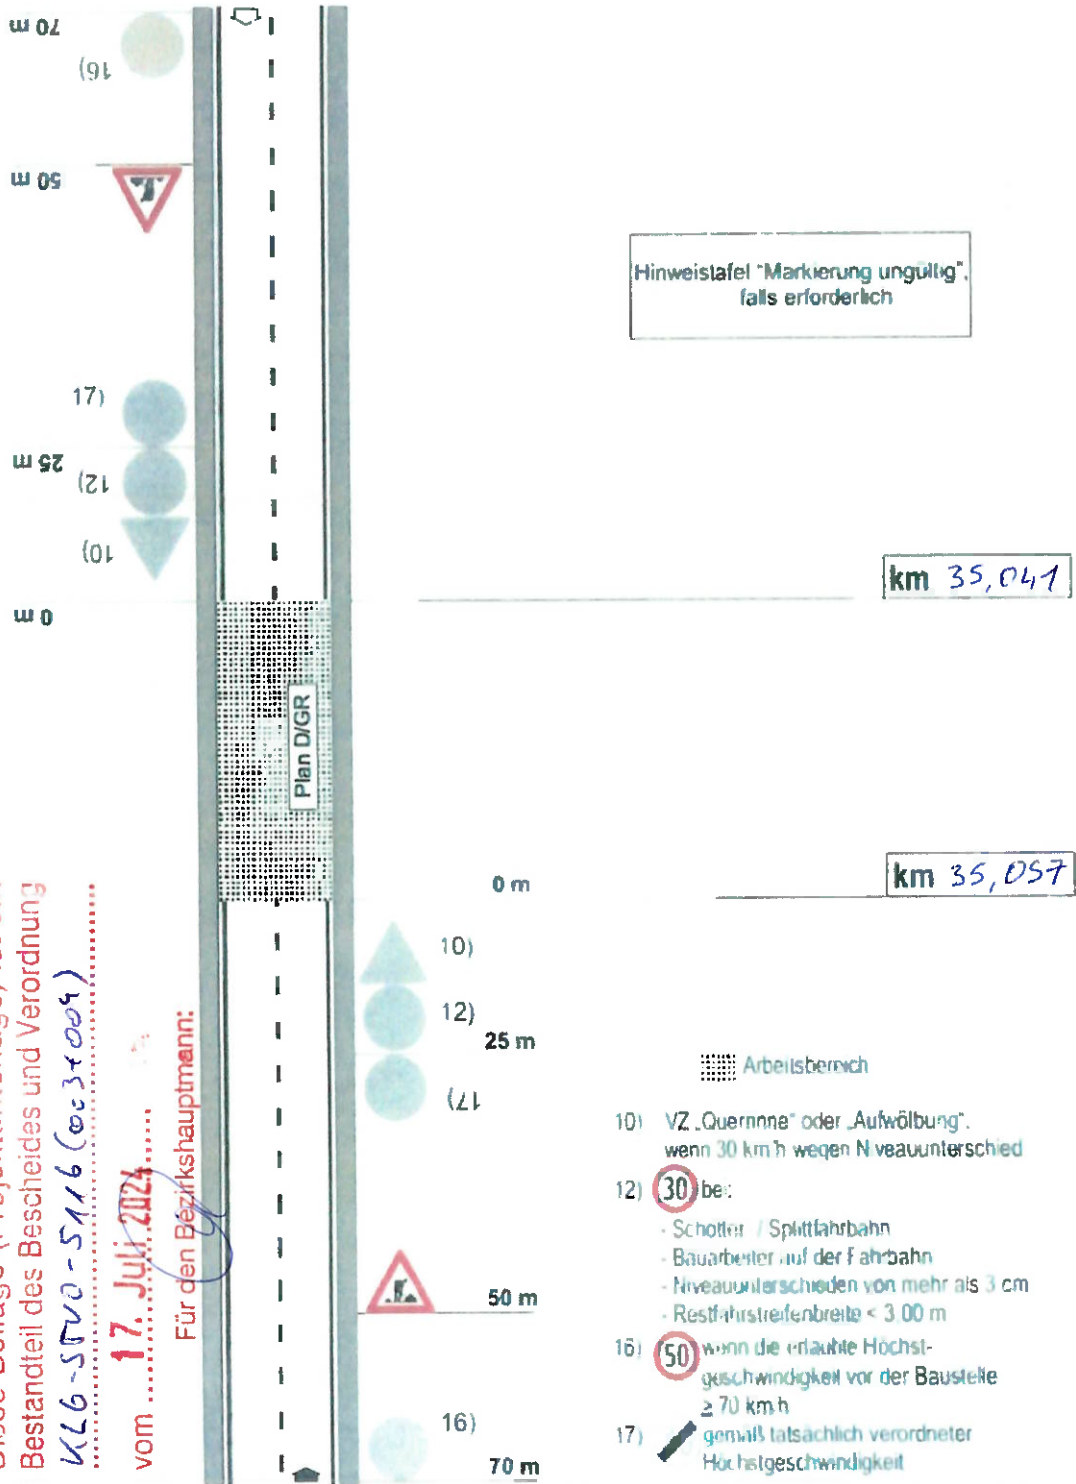

BEZIRKSHAUPTMANNSCHAFT KLAGENFURT-LAND
 Diese Beilage (Projektunterlage) ist ein Bestandteil des Bescheides und Verordnung
 KL6-SPVO-5116 (003+004)

vom **17. Juli 2024**
 Für den Bezirkshauptmann:


Personalisiert für: Amt der Kärntner Landesregierung, Klagenfurt am 01.04.2016

385

+ L03 ALS WANDERBAUSTELLE

LF5

Arbeitsstellen von längerer Dauer
Arbeiten unter Verkehr

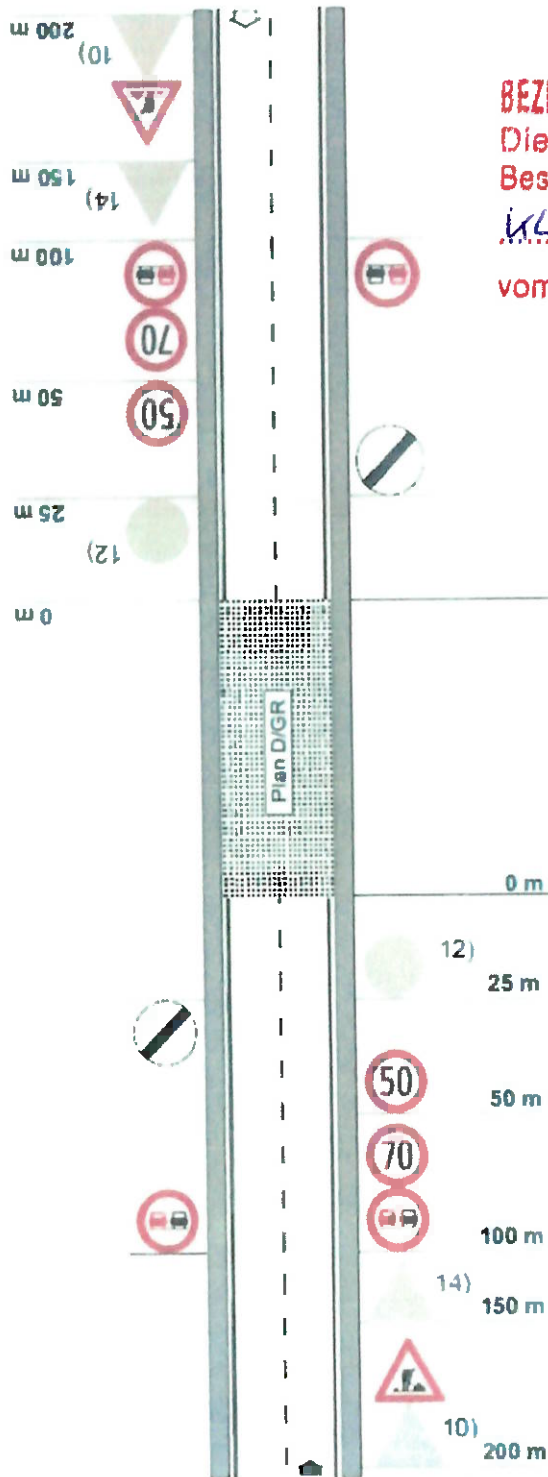

BEZIRKSHAUPTMANNSCHAFT KLAGENFURT-LAND
Diese Beilage (Projektunterlage) ist ein Bestandteil des Bescheides und Verordnung KLG-StrVO-5116(003+004)

vom 17. Juli 2024

Für den Bezirkshauptmann:

km 33,863


km 33,997

Arbeitsbereich

- 10) VZ „Quemne“ oder „Aufwölbung“, wenn 30 km/h wegen Niveauunterschied
- 12) **30** bei:
 - Schotter- / Splittfahrbahn
 - Bauarbeiter auf der Fahrbahn
 - Niveauunterschieden von mehr als 3 cm
 - Restfahrbahnbreite < 3,00 m
- 14) Standort für weitere Straßenverkehrszeichen, falls erforderlich

B85 ABSCHNITT A u B
+ L03 ALS WANDERBAUSTELLE

LF5 Arbeitsstellen von längerer Dauer
Arbeiten unter Verkehr

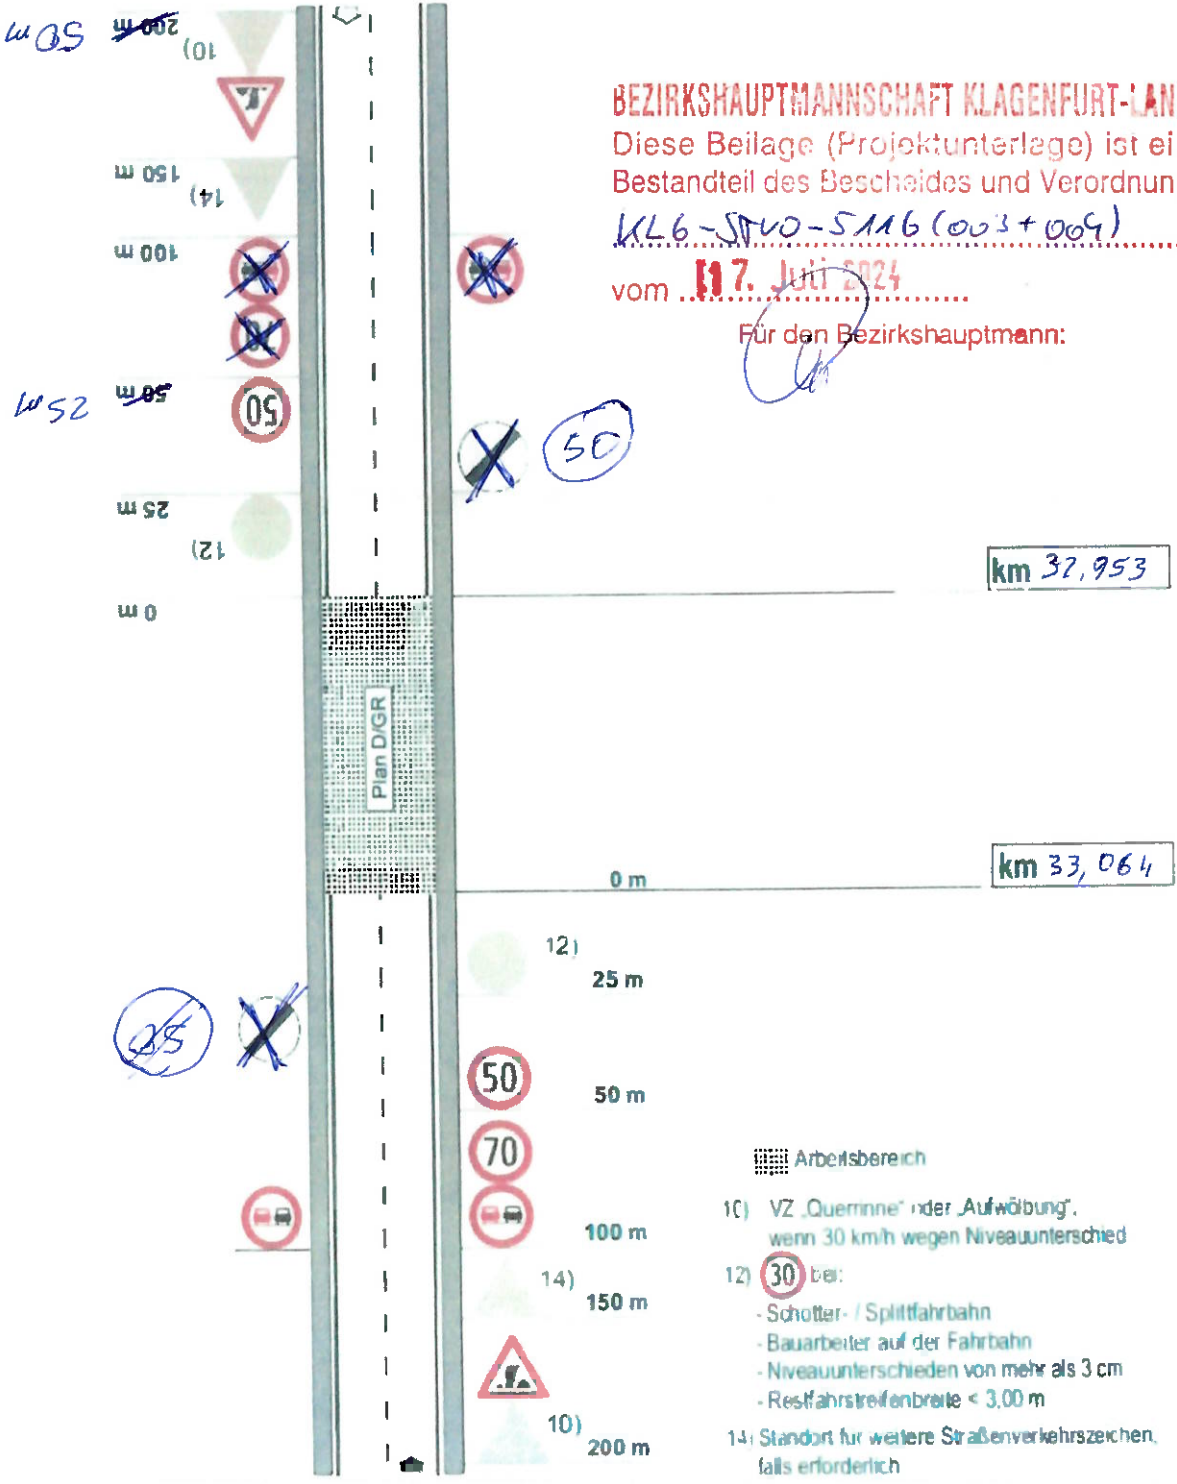

BEZIRKSHAUPTMANNSCHAFT KLAGENFURT-LAND
Diese Beilage (Projektunterlage) ist ein
Bestandteil des Bescheides und Verordnung
KL6-SPVO-5116 (003+009)
vom 17. Juli 2024

Für den Bezirkshauptmann:

(Handwritten signature)

km 37,953

km 33,064


Personalisiert für: Amt der Kärntner Landesregierung, Klagenfurt am 01.04.2016

B 85

+ L03 ALS WANDERBAUSTELLE

LF5

Arbeitsstellen von längerer Dauer
Arbeiten unter Verkehr

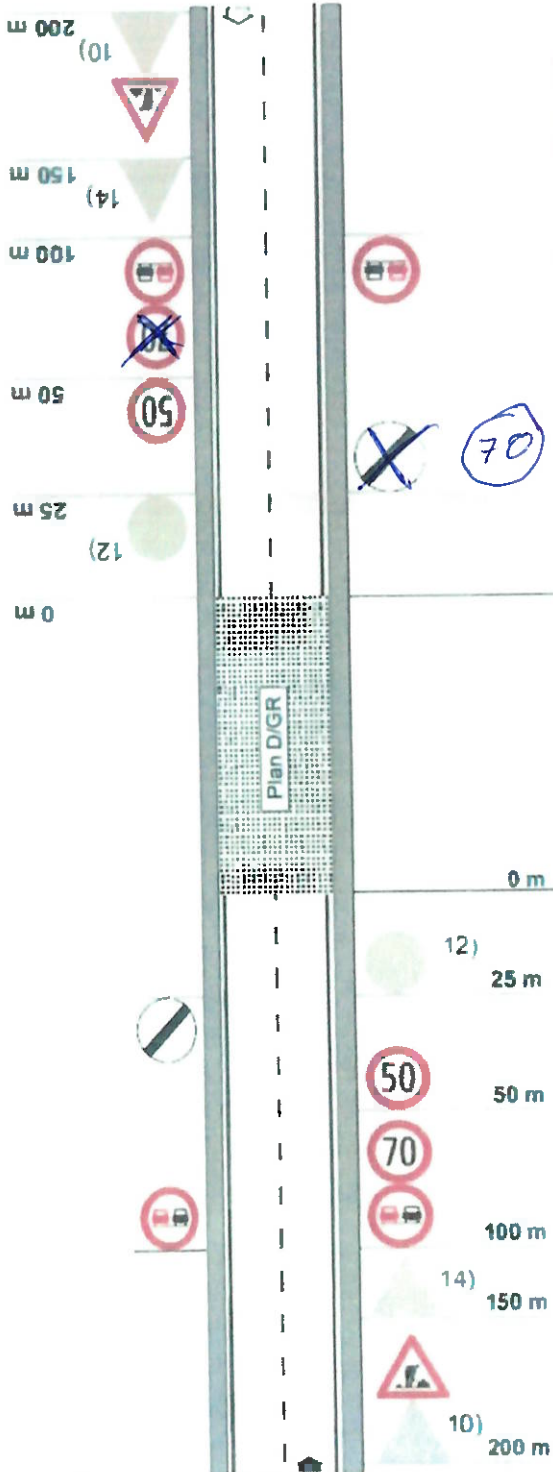

BEZIRKSHAUPTMANNSCHAFT KLAGENFURT-LAND

Diese Beilage (Projektunterlage) ist ein Bestandteil des Bescheides und Verordnung

KLB-5510-5116(003+004)

vom 17. Juli 2024

Für den Bezirkshauptmann:

km 29,580


km 30,300

Arbeitsbereich

- 10) VZ „Querrinne“ oder „Aufwölbung“, wenn 30 km/h wegen Niveauunterschied
- 12) **30** bei:
 - Schotter- / Splittfahrbahn
 - Bauarbeiter auf der Fahrbahn
 - Niveauunterschieden von mehr als 3 cm
 - Restfahrfahrbreite < 3,00 m
- 14) Standort für weitere Straßenverkehrszeichen, falls erforderlich

LF5


Arbeitsstellen von längerer Dauer
Arbeiten unter Verkehr

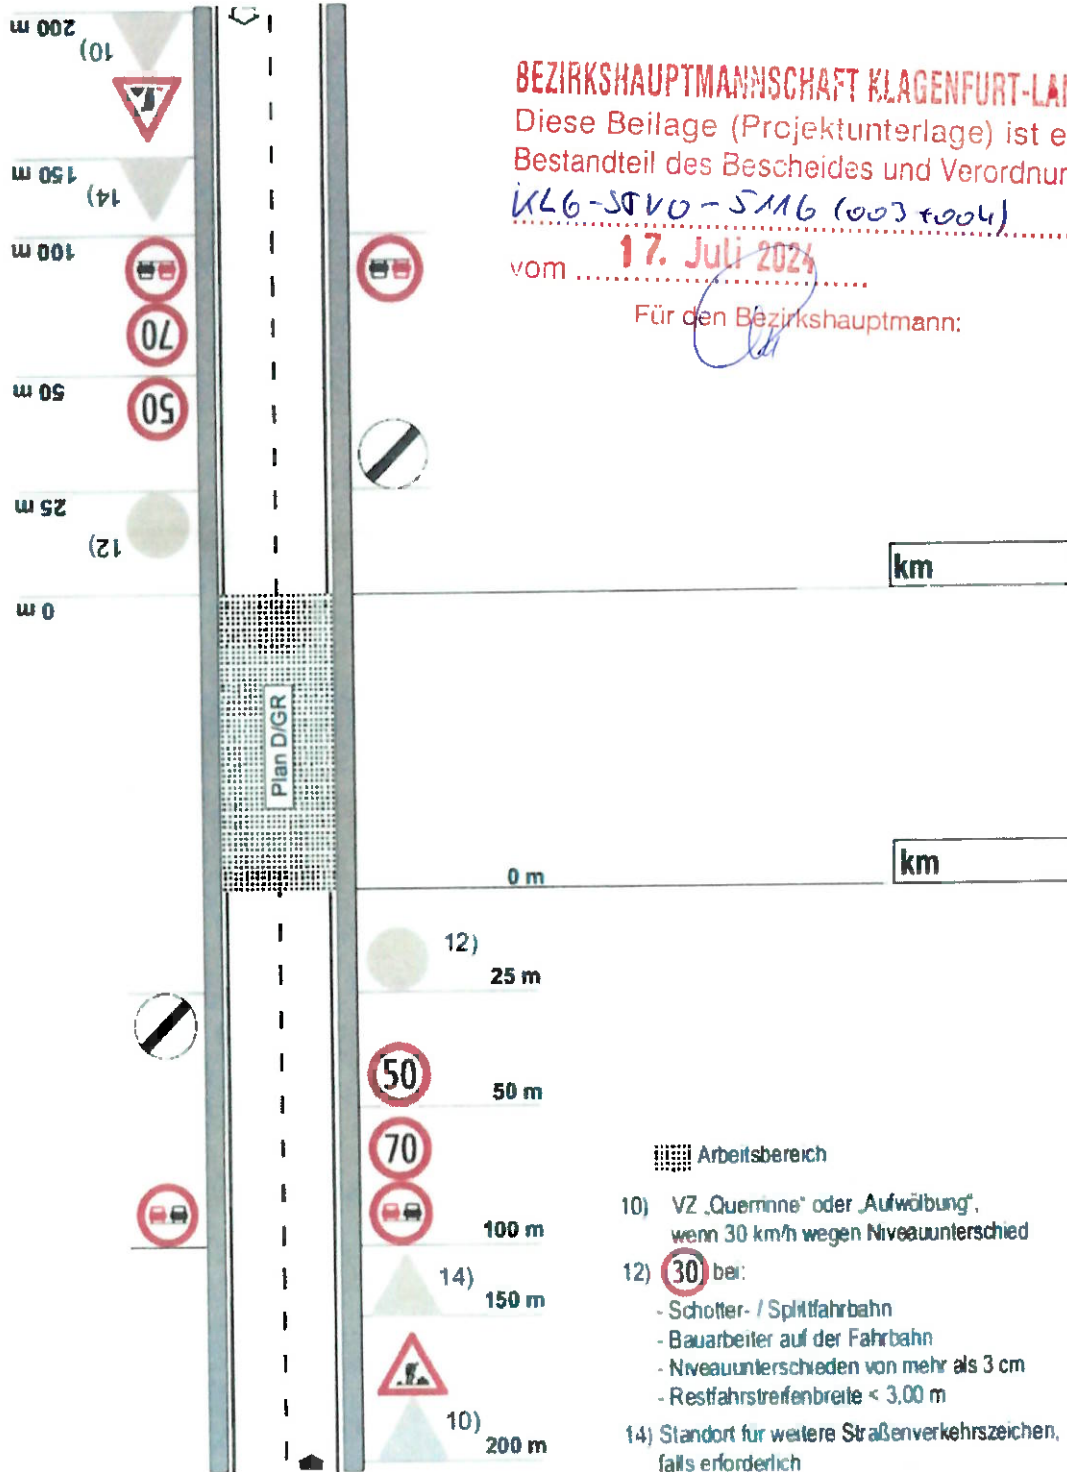

Personalisiert für: Amt der Kärntner Landesregierung, Klagenfurt am 01.04.2016

LF5

Arbeitsstellen von längerer Dauer
Arbeiten unter Verkehr

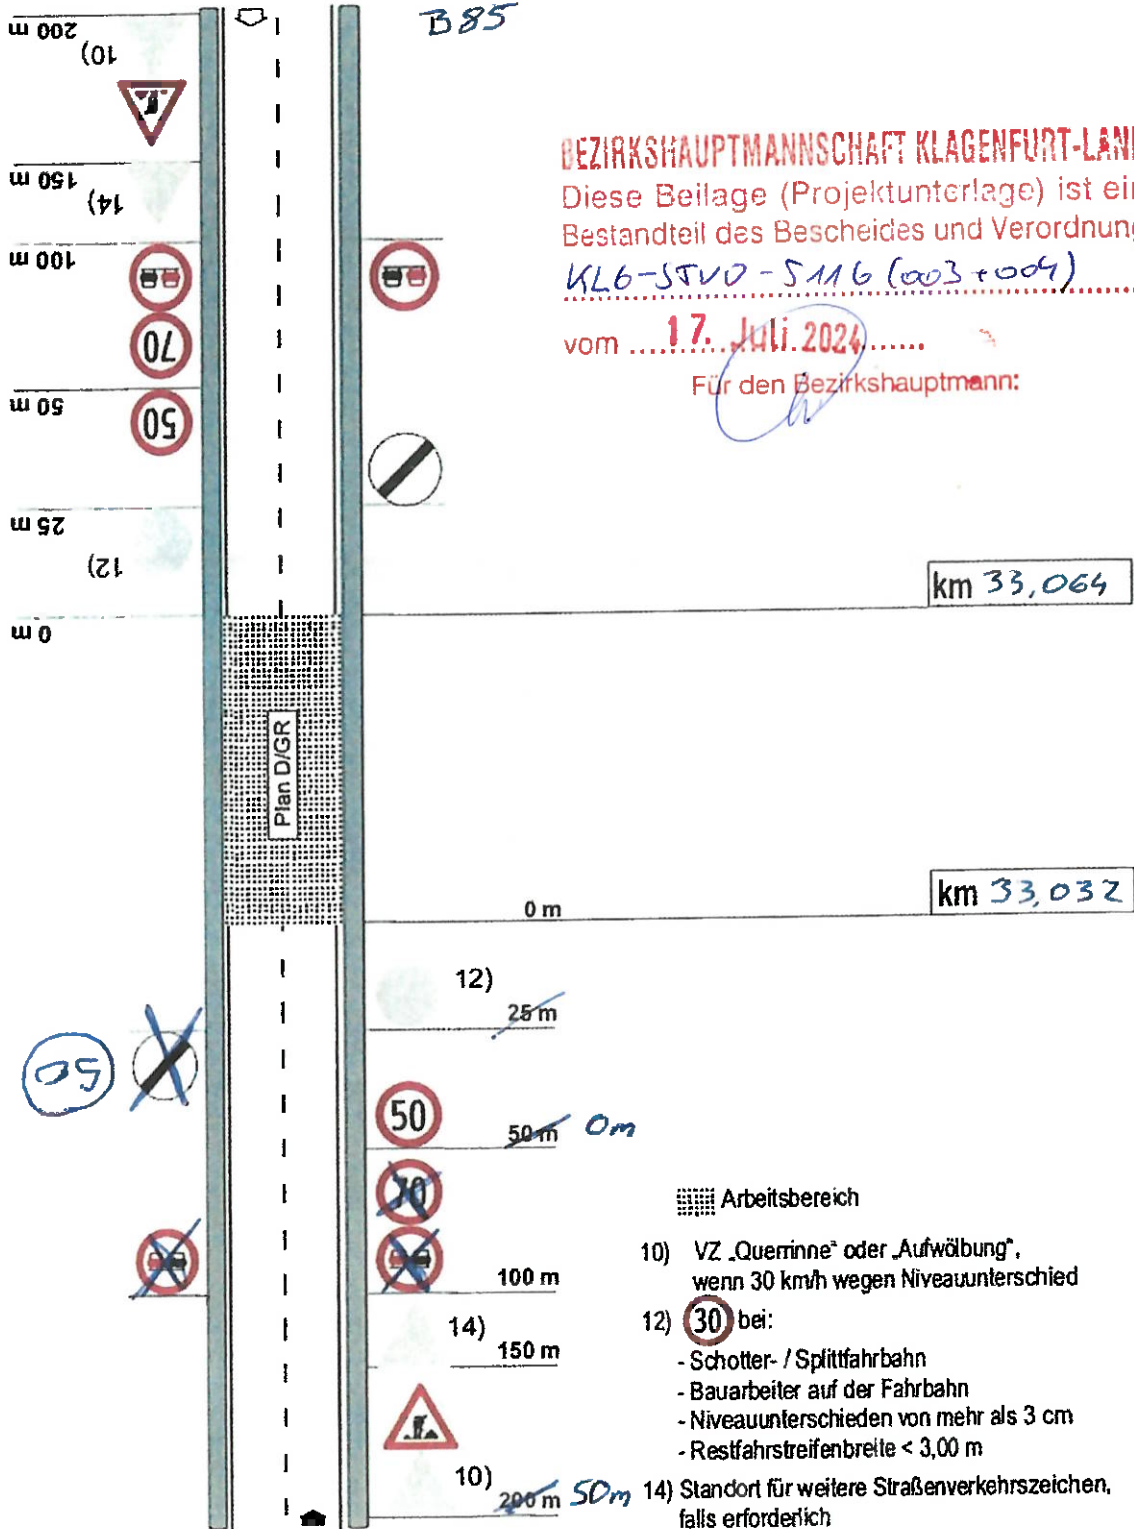

Personalisiert für: Amt der Kärntner Landesregierung, Klagenfurt am 28.02.2023