


GEMEINDE KEUTSCHACH AM SEE

Lageplan ad 07/B4a/2024

0 10 20 30 40 50 m

M 1 : 1 000

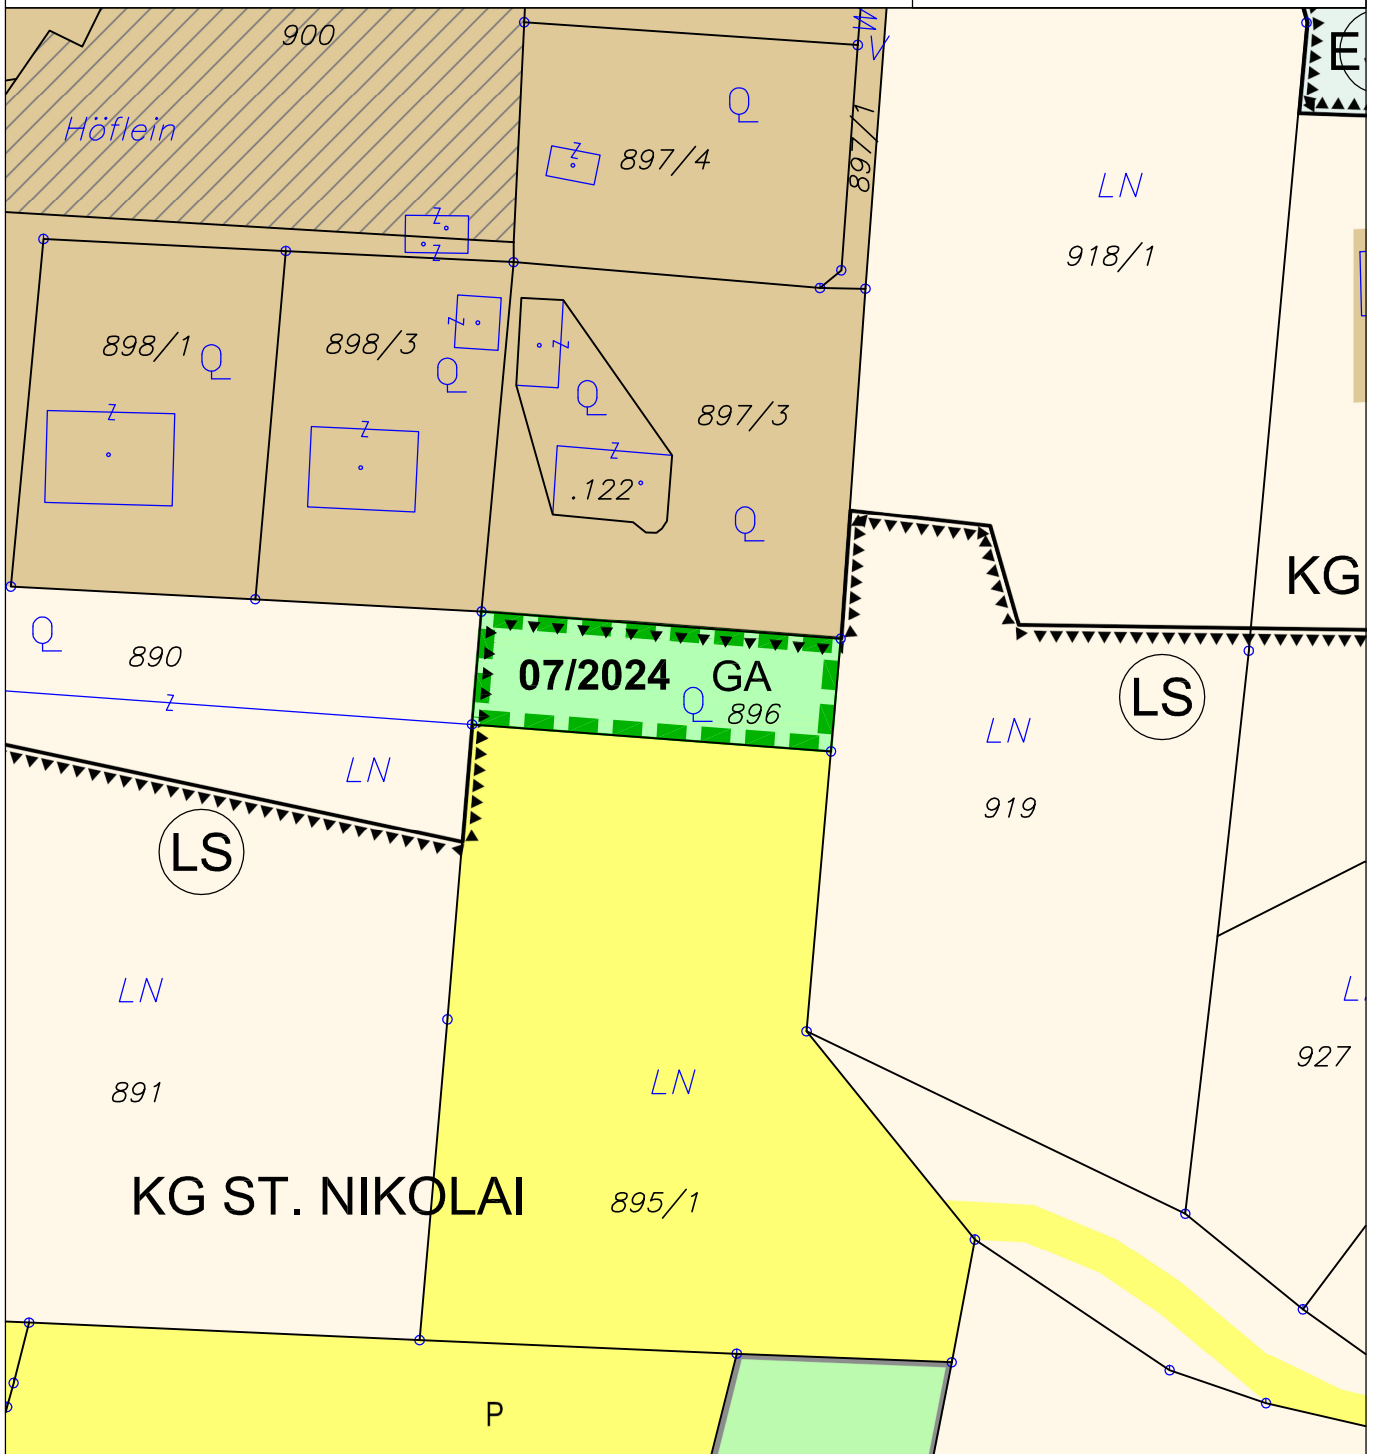

ÄNDERUNG FLÄCHENWIDMUNGSPLAN 07/2024



Von Verkehrsfläche - Parkplatz
in Grünland - Garten

KG St. Nikolai 72170; Flächenausmaß lt. DKM

Kundmachung: Gst 896 (713 m²)

Beschluss:

Kundmachung: bis:
Gemeinderatsbeschluss:

Genehmigungsbescheid Kärntner Landesregierung
Datum:
Zahl:



KAVALIREK Consulting ZT e.U.
Raumordnung und Umweltplanung
Ingenieurkonsultent Geographie - Einzelunternehmer (FN 387705f) - Mag. Christian Kavalirek

Bearbeitung: Mag. C. Kavalirek, Mag. A. Kubec
Katastergrundlage: DKM 04/2023
Datum: 04.10.2023

