


GEMEINDE KEUTSCHACH AM SEE

Lageplan ad A01/B4b/2023

M 1 : 1 000

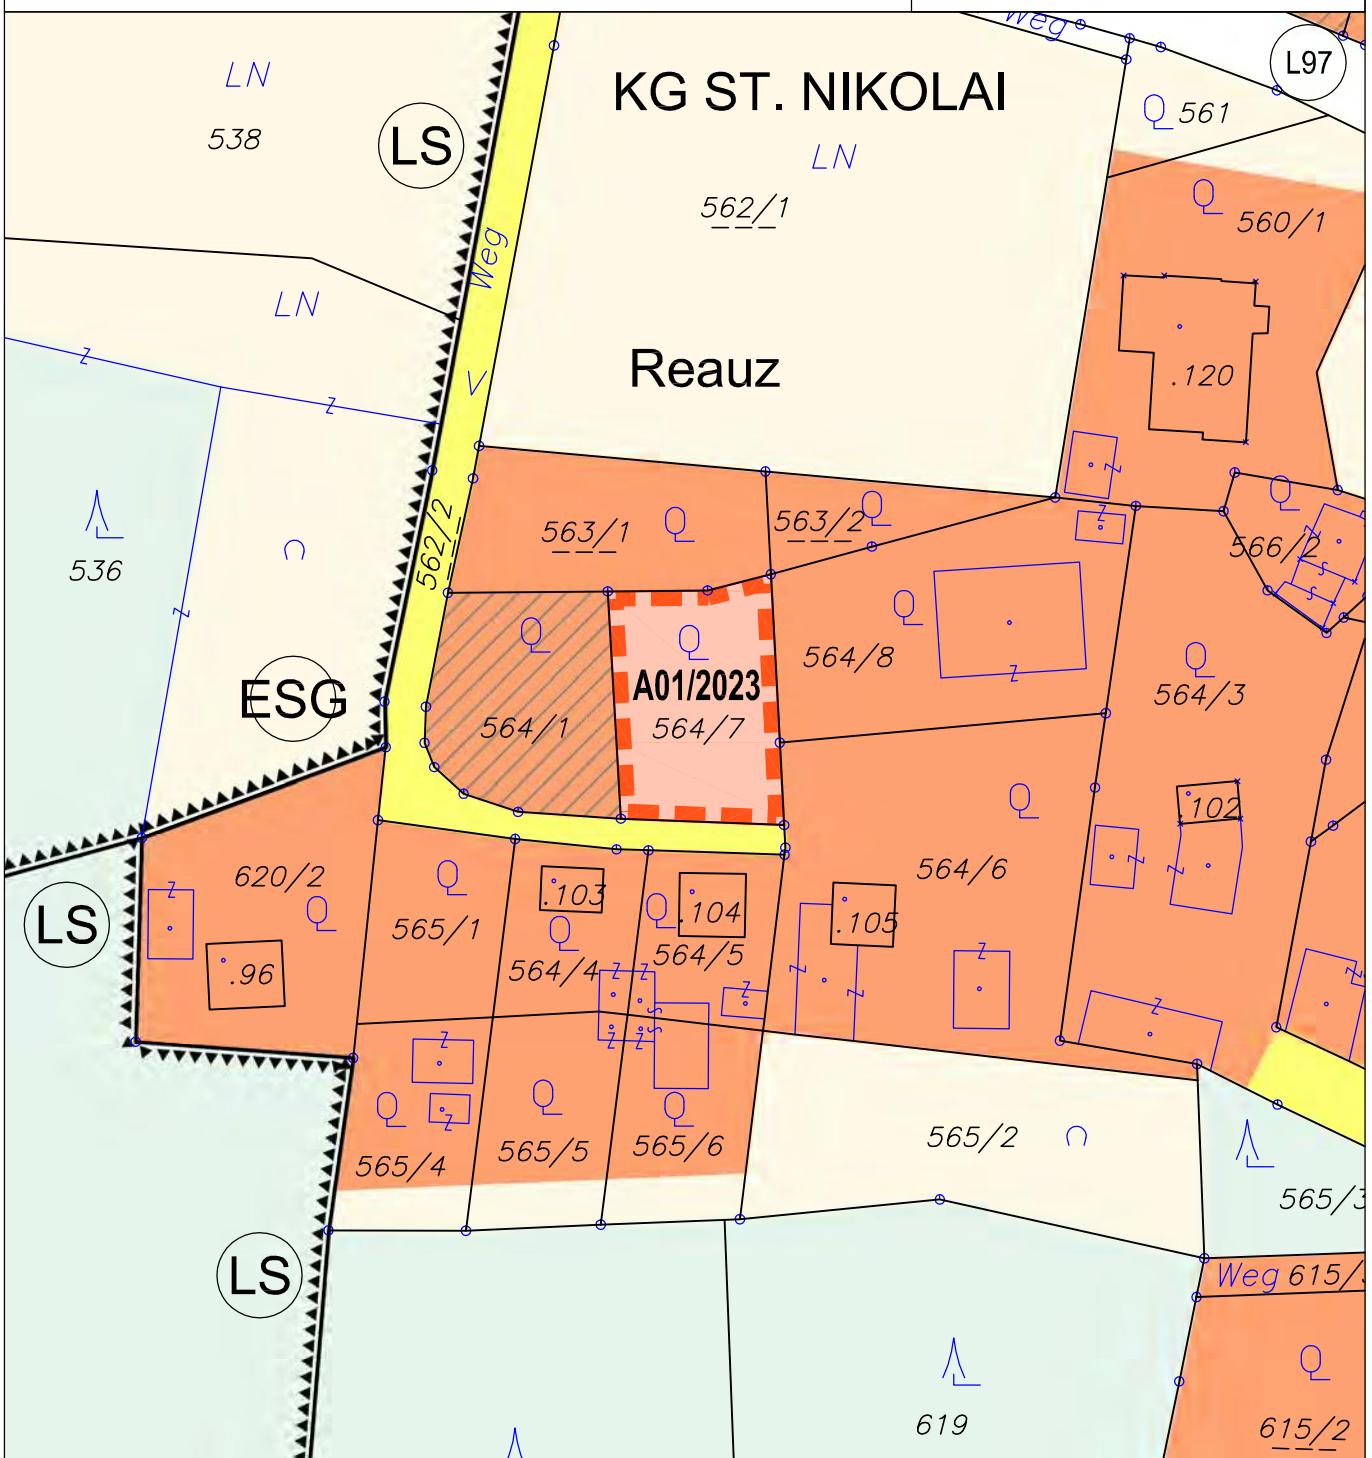

FREIGABE AUFSCHLIESSENGEBIET



A01/2023

Freigabe Aufschließungsgebiet Teilbereich A58/2021

KG St. Nikolai 72170; Flächenausmaß lt. DKM

Kundmachung: Gst 564/7 (670 m²)

Beschluss: Gst 564/7 (670m²)

Kundmachung: 24.04.2024 **bis:** 24.05.204
Gemeinderatsbeschluss: 28.05.2025



KAVALIREK Consulting ZT e.U.
Raumordnung und Umweltplanung

Ingenieurkonsulent Geographie - Einzelunternehmer (FN 387705f) - Mag. Christian Kavallrek

Bearbeitung: Mag. C. Kavalirek, Mag. A. Kubec

Katastergrundlage: DKM 04/2023

Ratstagsgrundlage:
Datum: 04.10.2023

