


GEMEINDE KEUTSCHACH AM SEE

Lageplan ad A04/B2a/2023

0 10 20 30 40 50 m

M 1 : 1 000

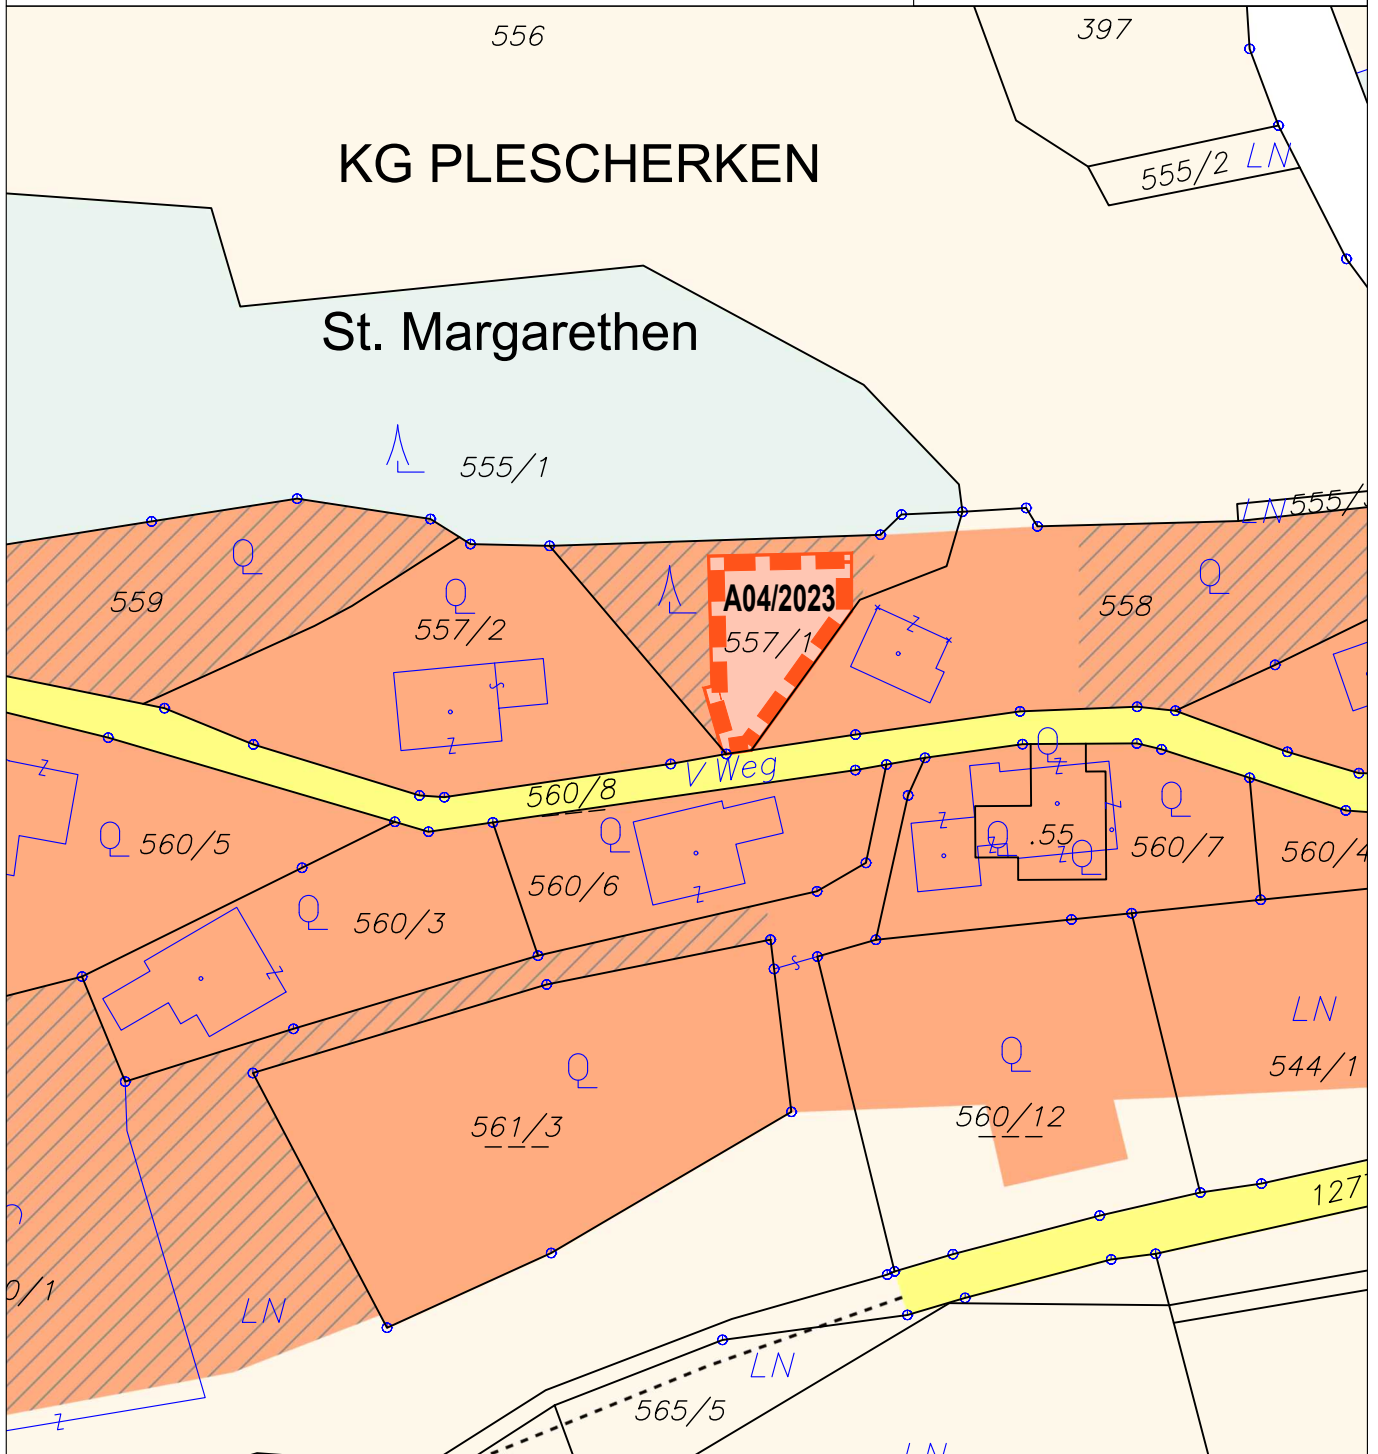

FREIGABE AUFSCHLIESSUNGSGEBIET



A04/2023

Freigabe Aufschließungsgebiet Teilbereich A13/2021

KG Plescherken 72151; Flächenausmaß lt. DKM

Kundmachung: Gst 557/1 zT. (697 m²)

Beschluss: Gst 557/1 zT. (360 m²)

Kundmachung: 24.04.2024 bis: 24.05.2024

Gemeinderatsbeschluss: 28.05.2025



KAVALIREK Consulting ZT e.U.

Raumordnung und Umweltplanung

Ingenieurkonsultent Geographie - Einzelunternehmer (FN 387705f) - Mag. Christian Kavalirek

Bearbeitung: Mag. C. Kavalirek, Mag. A. Kubec

Katastergrundlage: DKM 04/2023

Datum: 10.04.2025

